


Legende

- Gebäude Bestand
- Gebäude Neubau
- Baumfällung
- Baugrenze
- Abstandsfläche

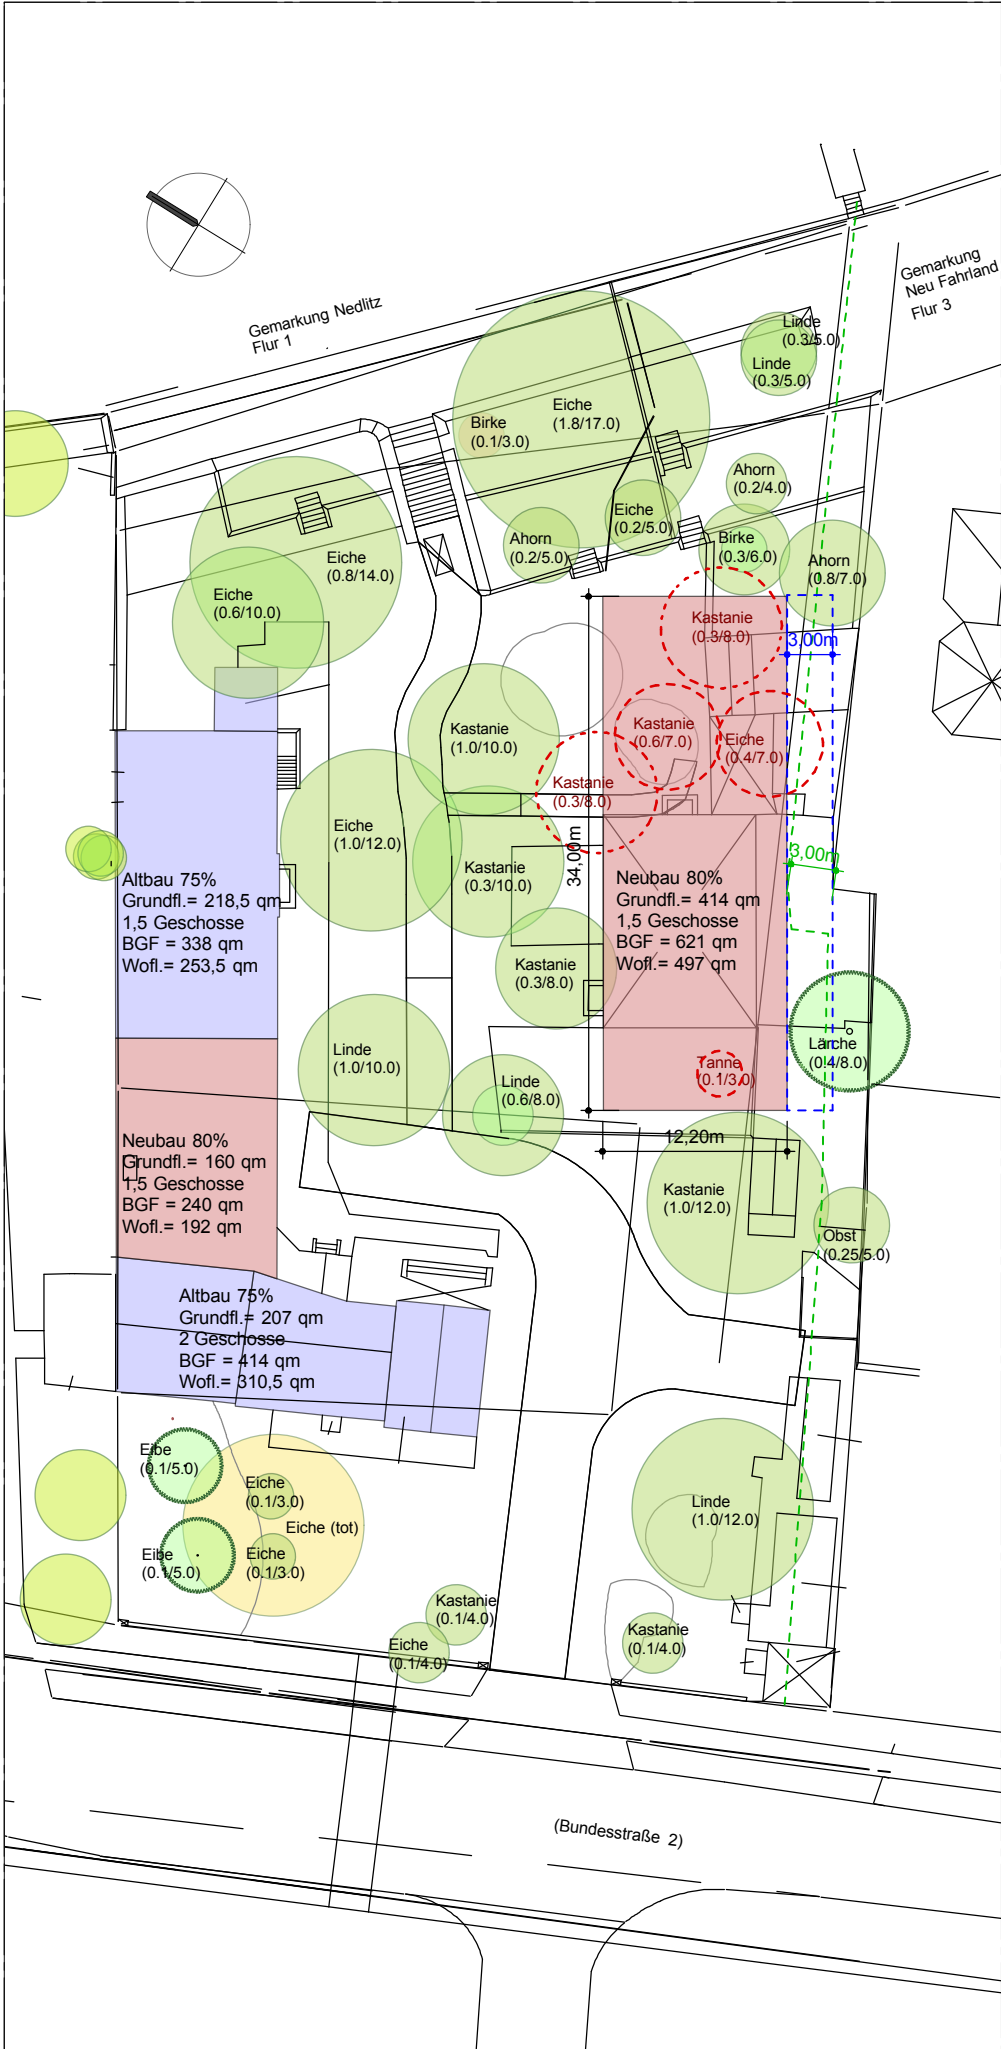

BGF gesamt = 1.613 qm
 Wofl. gesamt = 1.253 qm